


STADT EUSKIRCHEN ORTSTEIL EUSKIRCHEN PLAN ZUR STELLPLATZSATZUNG

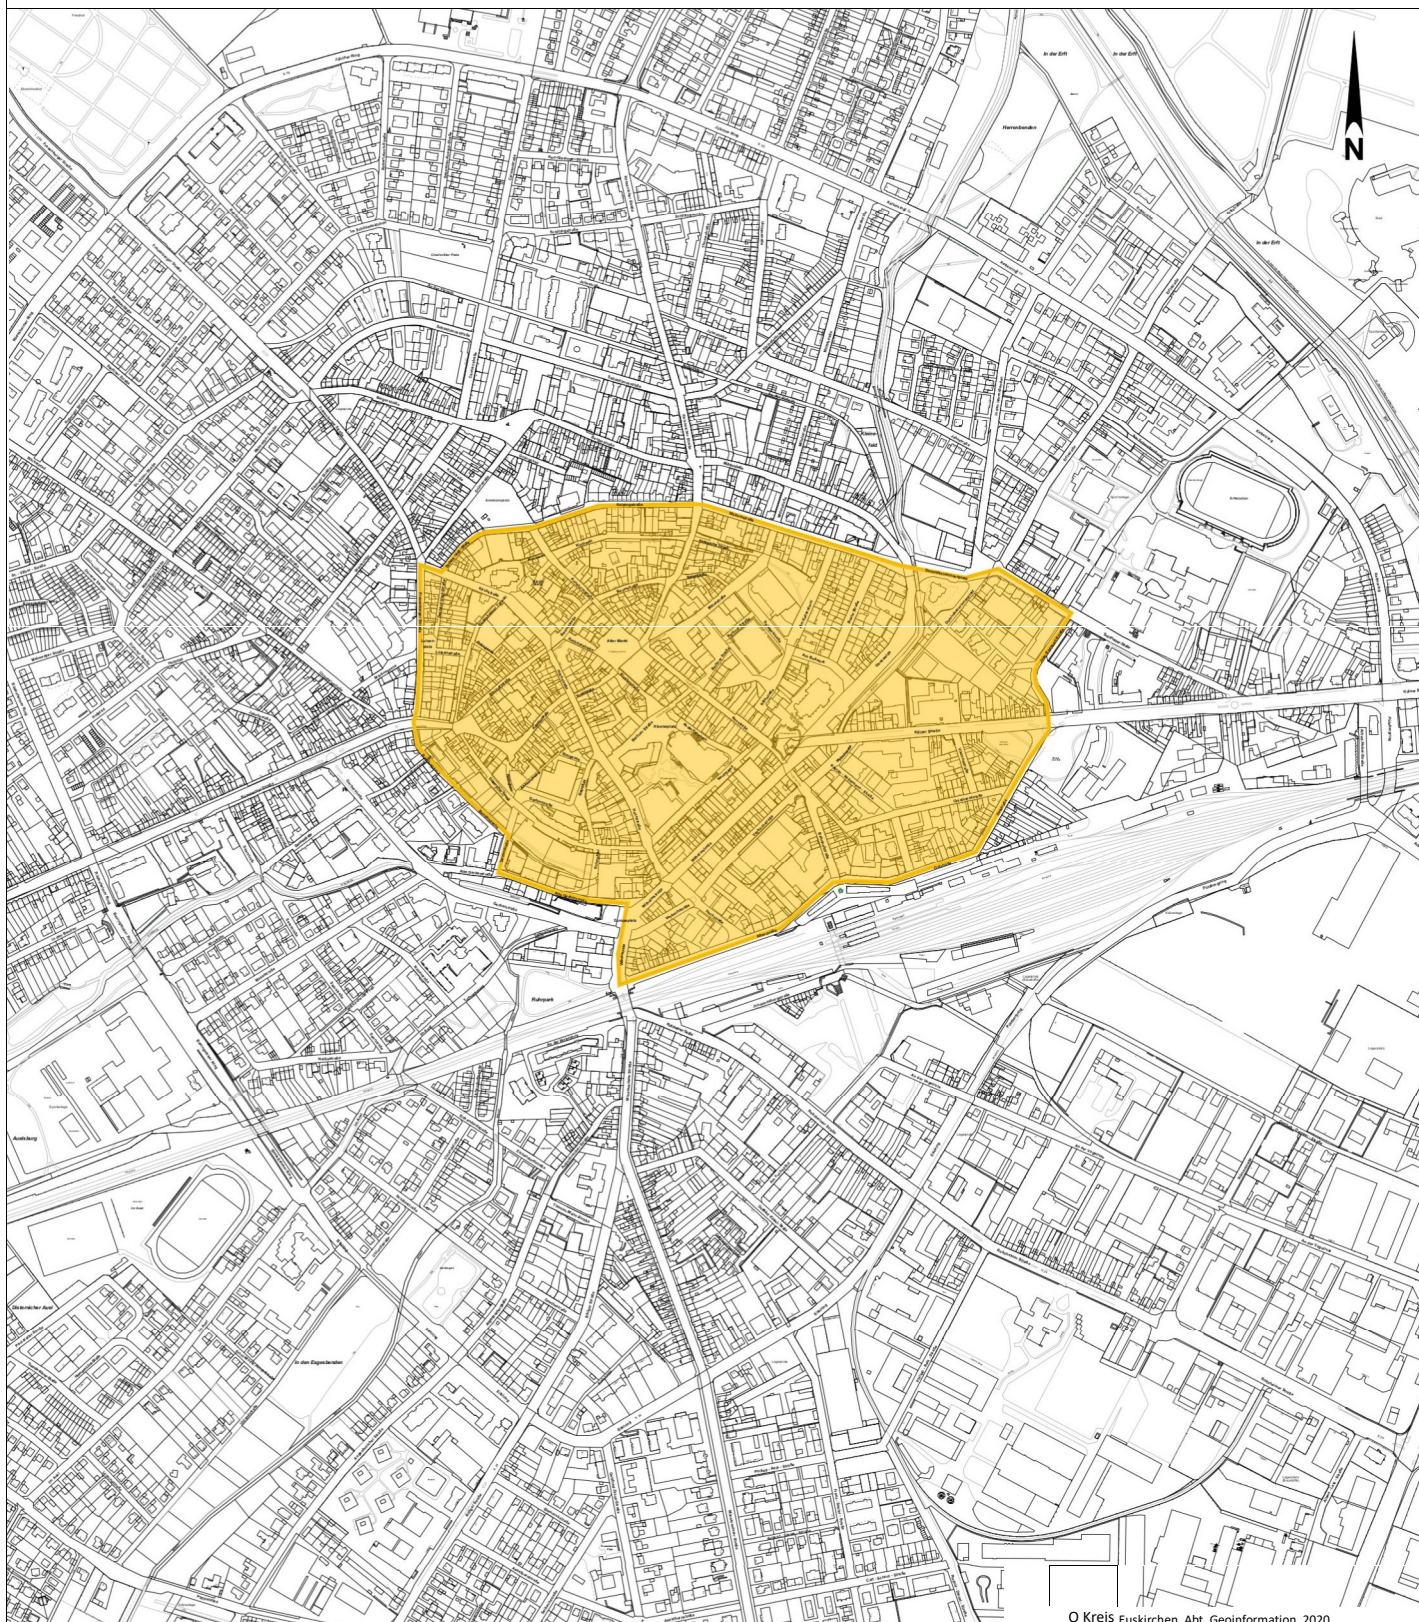

ÜBERSICHT SATZUNG DER STADT EUSKIRCHEN ÜBER DIE ABLÖSUNG VON STELLPLÄTZEN



ZONE 1 - INNERE KERNSTADT

ZONE 2 - KERNSTADTRANDBEREICH UND ALLE ANDEREN ORTSTEILE



ten\Stellplatzsatzung\2019\127_Uebersicht_Stellplatzsatzung.dwg